

ਵੱਲ,

HEAD TEACHER,  
MOTHER'S DREAM PUBLIC School,  
DHARAMPURA (Mansa).


ਵਿਸ਼ਾ: ਬਿਲਡਿੰਗ ਸੇਫਟੀ ਸਰਟੀਫਿਕੇਟ ਜਾਰੀ ਕਰਨ ਸਬੰਧੀ। (ਸਾਲ 2025-26)

ਹਵਾਲਾ: ਆਪ ਦਾ ਰੈਫ. ਨੰ. MDPS 235 ਮਿਤੀ 21/04/25 ਦੇ ਸਬੰਧ ਵਿੱਚ।

ਤੁਹਾਡੇ ਸਕੂਲ ਬਿਲਡਿੰਗ ਦੀ ਉਪ ਮੰਡਲ ਇੰਜੀਨੀਅਰ ਦੇ ਦਫਤਰ ਵੱਲੋਂ ਵਿਜ਼ੁਅਲੀ ਇੰਸਪੈਕਸ਼ਨ ਕੀਤੀ ਗਈ ਅਤੇ ਉਹਨਾਂ ਦੀ ਰਿਪੋਰਟ/ਸਿਫਾਰਿਸ਼ ਅਨੁਸਾਰ ਨਿਮਨਲਿਖਤ ਨਿਰੀਖਣਾਂ ਅਤੇ ਸ਼ਰਤਾਂ ਅਧੀਨ ਸਾਲ 2025-26 ਦਾ ਸਕੂਲ ਬਿਲਡਿੰਗ ਸੇਫਟੀ ਸਰਟੀਫਿਕੇਟ ਮਿਤੀ 31-03-2026 ਤੱਕ ਜਾਰੀ ਕੀਤਾ ਜਾਂਦਾ ਹੈ:-

- 1) ਇੰਜ. ਲਵਪ੍ਰੀਤ ਸਿੰਘ ਵੱਲੋਂ ਮਿਤੀ 25-04-2025 ਨੂੰ ਸਟਰੱਕਚਰ ਸੁਰੱਖਿਆ ਸਰਟੀਫਿਕੇਟ ਦਿੱਤਾ ਗਿਆ ਹੈ ਅਤੇ ਉਹਨਾਂ ਦੇ ਸਰਟੀਫਿਕੇਟ ਅਨੁਸਾਰ ਸਕੂਲ ਸੈਸ਼ਨ 2025-26 ਲਈ ਵਰਤੋਂ ਲਈ ਸੁਰੱਖਿਅਤ ਹੈ, ਪਰੰਤੂ ਇਸ ਸਕੂਲ ਦਾ ਨਿਰਮਾਣ ਇਸ ਵਿਭਾਗ ਵੱਲੋਂ ਨਹੀਂ ਕੀਤਾ ਗਿਆ ਹੈ, ਇਸ ਲਈ ਇਸ ਵਿਭਾਗ ਦੁਆਰਾ ਸਕੂਲ ਦੇ ਸਟਰੱਕਚਰ ਦੀ ਸੇਫਟੀ ਖਾਸ ਕਰਕੇ ਭੂਚਾਲ ਦੇ ਦ੍ਰਿਸ਼ਟੀਕੋਣ ਤੋਂ ਯਕੀਨੀ ਨਹੀਂ ਬਣਾਈ ਜਾ ਸਕਦੀ ਹੈ।
- 2) ਜੇਕਰ ਸਕੂਲ ਵੱਲੋਂ ਇਸ ਇਮਾਰਤ ਵਿੱਚ ਕੋਈ ਵਾਧਾ, ਤਬਦੀਲੀ, ਵਿਸਤਾਰ ਅਤੇ ਸੇਧ ਦੀ ਲੋੜ ਹੈ ਜਾਂ ਕੀਤੇ ਜਾਣੇ ਹਨ ਤਾਂ ਇਸ ਦਫਤਰ ਦੀ ਤੁਰੰਤ ਜਾਂਚ ਦਾ ਪ੍ਰਬੰਧ ਕੀਤਾ ਜਾਣਾ ਚਾਹੀਦਾ ਹੈ ਅਤੇ ਉਸ ਹਿੱਸੇ ਨੂੰ ਮੁਕੰਮਲ ਕਰਕੇ ਉਸ ਦਾ ਸੇਫਟੀ ਸਰਟੀਫਿਕੇਟ ਇਸ ਦਫਤਰ ਪਾਸੋਂ ਫਿਰ ਤੋਂ ਲਿਆ ਜਾਵੇ।
- 3) ਜੇਕਰ ਬਿਲਡਿੰਗ ਦੀਆਂ ਕੰਧਾਂ, ਨੀਹਾਂ ਅਤੇ ਛੱਤਾਂ ਕੁਦਰਤੀ ਆਫਤ ਜਾਂ ਕਿਸੇ ਹੋਰ ਕਾਰਨ ਕਰਕੇ ਬੈਠ ਜਾਣ ਤਾਂ ਇਸ ਸੂਰਤ ਵਿੱਚ ਸਕੂਲ ਵੱਲੋਂ ਇਸ ਦਫਤਰ ਨੂੰ ਤੁਰੰਤ ਬਿਲਡਿੰਗ ਦੀ ਹਾਲਤ ਬਾਰੇ ਸੂਚਿਤ ਕੀਤਾ ਜਾਵੇ ਅਤੇ ਨਿਰੀਖਣ ਕਰਵਾਉਣ ਉਪਰੰਤ ਹੀ ਬਿਲਡਿੰਗ ਨੂੰ ਵਰਤੋਂ ਵਿੱਚ ਲਿਆ ਜਾਵੇ।
- 4) ਸਬੰਧਤ ਵਿਭਾਗ ਤੋਂ ਵੱਖਰੇ ਤੌਰ ਤੇ ਫਾਇਰ ਸੇਫਟੀ ਅਤੇ ਬਿਜਲੀ ਸੇਫਟੀ ਸਰਟੀਫਿਕੇਟ ਪ੍ਰਾਪਤ ਕੀਤਾ ਜਾਵੇ।
- 5) ਸਕੂਲ ਬਿਲਡਿੰਗ ਦੀ ਸੇਫਟੀ ਨੂੰ ਮੁੱਖ ਰੱਖਦੇ ਹੋਏ ਬਿਲਡਿੰਗ ਦੀ ਰਿਪੇਅਰ ਕਰਵਾਉਣ ਦੀ ਜਿੰਮੇਵਾਰੀ ਸਕੂਲ ਪ੍ਰਬੰਧਨ ਦੀ ਹੈ। ਇਸ ਰਿਪੋਰਟ ਦੇ ਬਾਵਜੂਦ ਸਕੂਲ ਪ੍ਰਬੰਧਨ ਸਾਰੇ ਪੱਖਾਂ ਤੋਂ ਬਿਲਡਿੰਗ ਦੀ ਸੁਰੱਖਿਆ ਲਈ ਜਿੰਮੇਵਾਰ ਹੈ।
- 6) ਸਕੂਲ ਕੋਲ ਕਿਸੇ ਅਣਸੁਖਾਵੀਂ ਆਪਦਾ ਨਾਲ ਨਜਿੱਠਣ ਲਈ ਯੋਜਨਾ ਹੋਣੀ ਚਾਹੀਦੀ ਹੈ, ਜਿਸ ਵਿੱਚ ਐਮਰਜੈਂਸੀ ਦੌਰਾਨ ਬੱਚਿਆਂ ਨੂੰ ਬਿਲਡਿੰਗ ਵਿੱਚੋਂ ਸੁਰੱਖਿਅਤ ਬਾਹਰ ਕੱਢਣਾ ਅਤੇ ਸਬੰਧਤ ਵਿਭਾਗ ਨਾਲ ਤਾਲਮੇਲ ਕਰਨ ਦੀ ਯੋਜਨਾ ਹੋਣੀ ਚਾਹੀਦੀ ਹੈ। ਸਕੂਲ ਨੂੰ ਇਸ ਯੋਜਨਾ ਦੀ ਪ੍ਰਭਾਵਸ਼ੀਲਤਾ ਨੂੰ ਯਕੀਨੀ ਬਣਾਉਣ ਲਈ ਨਿਯਮਿਤ ਤੌਰ 'ਤੇ ਸਮੀਖਿਆ ਅਤੇ ਅੱਪਡੇਟ ਕਰਦੇ ਰਹਿਣਾ ਚਾਹੀਦਾ ਹੈ।
- 7) ਪੰਜਾਬ ਸਰਕਾਰ ਦੀਆਂ ਹਦਾਇਤਾਂ ਮੁਤਾਬਕ ਰੋਡ ਟੂ ਅਸੈਸ ਦੀ ਮੰਨਜ਼ੂਰੀ ਸਬੰਧਤ ਵਿਭਾਗ ਤੋਂ ਲੈਣ ਲਈ ਸਕੂਲ ਪ੍ਰਬੰਧਕ ਖੁਦ ਜਿੰਮੇਵਾਰ ਹੋਵੇਗਾ।
- 8) ਸਕੂਲ ਨੂੰ ਸਟਾਫ ਮੈਂਬਰਾਂ ਨੂੰ ਉਚਿਤ ਸੁਰੱਖਿਆ ਸਿਖਲਾਈ ਪ੍ਰਦਾਨ ਕਰਨੀ ਚਾਹੀਦੀ ਹੈ, ਜਿਸ ਵਿੱਚ ਐਮਰਜੈਂਸੀ, ਫਸਟ ਏਡ ਅਤੇ ਨਿਕਾਸੀਪ੍ਰੋਟੋਕੋਲ ਨੂੰ ਸੰਭਾਲਣ ਦੀਆਂ ਪ੍ਰਕਿਰਿਆਵਾਂ ਵੀ ਸ਼ਾਮਲ ਹਨ।
- 9) ਸਕੂਲ ਦੇ ਕਵਰਡ ਏਰੀਏ ਦੇ ਹਿਸਾਬ ਨਾਲ ਜੀ.ਆਰ ਨੰ. 4628738 ਮਿਤੀ: 07/05/2025 ਰਾਹੀਂ ਦਸ ਹਜ਼ਾਰ ਰੁਪਏ (10,000/-) ਬਿਲਡਿੰਗ ਨਿਰੀਖਣ ਫੀਸ ਵਜੋਂ ਪ੍ਰਾਪਤ ਕੀਤੇ ਗਏ।
- 10) ਇਹ ਰਿਪੋਰਟ ਕਾਨੂੰਨੀ ਉਦੇਸ਼ ਲਈ ਵੈਲਿਡ ਨਹੀਂ ਹੈ।

ਨੱਥੀ: ਨਕਸ਼ਾ

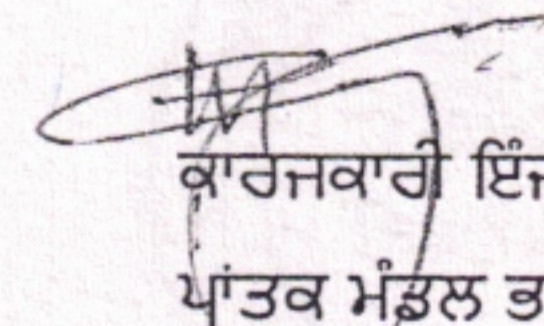  
ਕਾਰਜਕਾਰੀ ਇੰਜੀਨੀਅਰ,  
ਪ੍ਰਾਂਤਕ ਮੰਡਲ ਭ ਤੇ ਮ ਸ਼ਾਖਾ,  
ਮਾਨਸਾ।  
ਮਿਤੀ

ਪਿੱਠ ਅੰਕਣ ਨੰ.

ਉਪਰੋਕਤ ਦਾ ਉਤਾਰਾ ਉਪ ਮੰਡਲ ਇੰਜੀਨੀਅਰ, ਪ੍ਰਾਂਤਕ ਉਪ ਮੰਡਲ ਬੁਢਲਾਡਾ ਨੂੰ ਉਹਨਾਂ ਦੇ ਪੱਤਰ ਨੰ. 55 ਮਿਤੀ 09/05/2025 ਦੇ ਸਬੰਧ ਵਿੱਚ ਭੇਜ ਕੇ ਲਿਖਿਆ ਜਾਂਦਾ ਹੈ ਕਿ ਆਪ ਦੀ ਸਿਫਾਰਿਸ਼ ਨੂੰ ਮੁੱਖ ਰੱਖਦੇ ਹੋਏ ਉਕਤ ਸਕੂਲ ਨੂੰ ਬਿਲਡਿੰਗ ਸੇਫਟੀ ਸਰਟੀਫਿਕੇਟ ਜਾਰੀ ਕੀਤਾ ਜਾਂਦਾ ਹੈ।

ਕਾਰਜਕਾਰੀ ਇੰਜੀਨੀਅਰ,  
ਪ੍ਰਾਂਤਕ ਮੰਡਲ ਭ ਤੇ ਮ ਸ਼ਾਖਾ,  
ਮਾਨਸਾ।

Head Teacher

Mothers Dream Public School  
DHARAMPURA (Mansa)


**PROFORMA FOR THE SAFETY OF SCHOOL BUILDING  
PART- 1**

(To be filled by the Head of School/ Institute )

1. Name of the School MOTHER'S DREAM PUBLIC SCHOOL
2. Location KULRIAN ROAD DHARAMPURA
3. Plot Area 121215 Sq. feet
4. Plinth Area 17384 Sq. feet
5. Number of Storey's 02 (Double)
6. Year of Construction of Building Ground Floor 2018, 1st floor 2024
7. **If the building has been constructed under the supervision Of the qualified Engineer, the following details may be given**
  - a) Name of the Engineer with qualification : Amit Jindal Civil Eng
  - b) Address of Engineer : Budhlada
  - c) Set of Structural drawings used in the construction, if available :
  - d) Name & address of Architect with qualification :
8. **Whether the building has been constructed for the purpose**
  - a) School :  YES/ NO
  - b) Residential Purpose and converted for use as a School : YES/ NO
9. **Materials used for roofs**
  - a) R.C.C. Slabs/R.B.C. Slabs :  YES/ NO
  - b) R.S. Joist & Battons : YES/ NO
  - c) Wooden joists & Battons : YES/ NO
10. **Materials used for walls**
  - a) Mud Mortar : YES/ NO
  - b) Cement Mortar :  YES/ NO
  - c) Lime Mortar : YES/ NO
11. **Flooring**
  - a) Conglomerate : YES/ NO
  - b) Terrazo : YES/ NO
  - c) Brick Paving. :  YES/ NO
12. **A detailed drawing indicating dimensions of the rooms Alongwith size and location of doors and windows (Attached)**



Signature with Stamp of the seal  
Of the School/Institution.

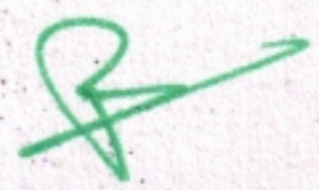  
Head Teacher  
Mothers Dream Public School  
DHARAMPURA (Mansa)

Punjab Fire Services  
(Mansa)



**FIRE SAFETY CERTIFICATE**  
**ਫਾਇਰ ਸੇਫਟੀ ਪ੍ਰਮਾਣ ਪੱਤਰ**

NOC No 311-111495-Fire/85702

NOC Type: Renew

Dated **07-Apr-2025**

Certified that the **MOTHERS DREAM PUBLIC SCHOOL DHARAMPURA** at **VILLAGE DHARAMPURA TEHSIL BARETA DIST MANSa** comprised of 0 basements and 2 (Upper floor) owned/occupied by **Hardeep Sharma** have complied with the fire prevention and fire safety requirements of National Building Code and verified by the officer concerned of fire service on **03-Apr-2025** in the presence of **Hardeep Sharma** (Name of the owner or his representative) and that the building / premises is fit for occupancy group B subdivision 1 (As per NBC) for period of **one year** from issue date. Subject to the following conditions.

Issued on **07-Apr-2025** at **Mansa**

ਤਸਦੀਕ ਕੀਤਾ ਜਾਂਦਾ ਹੈ ਕਿ **MOTHERS DREAM PUBLIC SCHOOL DHARAMPURA** ਜੋ ਕਿ **VILLAGE DHARAMPURA TEHSIL BARETA DIST MANSa** ਸਮੇਤ 0 ਬੇਸਮੈਂਟ ਅਤੇ 2 (ਉੱਪਰਲੀ ਮੰਜ਼ਿਲ) ਮਲਕੀਅਤ/ਕਾਬਜ਼ਦਾਰ **Hardeep Sharma** ਨੂੰ ਅੱਗ ਬੁਝਾਉਣ ਦੇ ਪ੍ਰਭਾਵੀ ਅਤੇ ਬਚਾਅ ਦੇ ਰਾਸ਼ਟਰੀ ਬਿਲਡਿੰਗ ਕੋਡ ਅਨੁਸਾਰ ਜਿਸ ਨੂੰ ਸਬੰਧਤ ਅੱਗ ਬੁਝਾਉ ਅਧਿਕਾਰੀ ਵੱਲੋਂ ਪ੍ਰਮਾਣਿਤ ਕੀਤਾ ਗਿਆ **03-Apr-2025** ਮੌਜੂਦਗੀ ਵਿੱਚ **Hardeep Sharma** (ਮਾਲਕ ਦਾ ਨਾਮ ਜਾਂ ਉਸ ਦਾ ਪ੍ਰਤੀਨਿਧੀ) ਅਤੇ ਇਮਾਰਤ / ਬਿਲਡਿੰਗ ਆਬਾਦੀ ਲਈ ਯੋਗ ਹੈ। Occupancy Group **B** subdivision 1 (ਐਨ. ਬੀ. ਸੀ. ਦੇ ਅਨੁਸਾਰ) ਦੇ ਪ੍ਰਭਾਵੀ ਸਮੇਂ ਤੋਂ ਇੱਕ ਸਾਲ ਤੱਕ। ਜਿਸ ਲਈ ਨਿਮਨ ਅਨੁਸਾਰ ਹਦਾਇਤਾਂ ਹਨ।

ਜਾਰੀ ਕਰਨ ਦੀ ਮਿਤੀ **07-Apr-2025** ਕਿੱਥੇ **Mansa**.

1. Fire Safety arrangements shall be kept in working condition at all the times.  
ਹਰ ਸਮੇਂ ਅੱਗ ਤੋਂ ਬਚਾਅ ਦੇ ਯੰਤਰਾਂ ਨੂੰ ਚਾਲੂ / ਚੰਗੀ ਹਾਲਤ ਵਿੱਚ ਰੱਖਿਆ ਜਾਵੇ।
2. No, alteration/ addition/ change in use of occupancy is allowed.  
ਕਿਸੇ ਵੀ ਤਰ੍ਹਾਂ ਦੇ ਬਦਲਾਅ/ ਵਾਧੇ/ ਕਾਬਜ਼ਕਾਰ ਵਿੱਚ ਬਦਲਾਵ ਦੀ ਮਨਾਹੀ ਹੈ।
3. Occupants/ owner should have trained staff to operate the operation of fire safety system provided there in.  
ਉਪਲੱਬਧ ਅੱਗ ਬੁਝਾਉਣ ਦੇ ਯੰਤਰਾਂ ਦੀ ਵਰਤੋਂ ਤੋਂ ਰਹਿਣ ਵਾਲੇ ਲੋਕਾਂ / ਮਾਲਕਾਂ ਨੂੰ ਜਾਣੂ ਕਰਵਾਇਆ ਜਾਣਾ ਯਕੀਨੀ ਬਣਾਇਆ ਜਾਵੇ।
4. Fire Officer can check the arrangements of fire safety at any time, this certificate will be withdrawn without any notice if any deficiency is found.  
ਫਾਇਰ ਬਿਊਰੋਡ ਅਧਿਕਾਰੀ ਕਿਸੇ ਵੀ ਵਕਤ ਇਨ੍ਹਾਂ ਸਾਰੇ ਪ੍ਰਬੰਧਾਂ ਨੂੰ ਚੈੱਕ ਕਰ ਸਕਦਾ ਹੈ, ਜੇ ਕਰ ਕੋਈ ਕਮੀ ਪਾਈ ਗਈ ਤਾਂ ਬਿਨਾਂ ਕਿਸੇ ਨੋਟਿਸ ਦੇ ਇਹ ਸਰਟੀਫਿਕੇਟ ਰੱਦ ਸਮਝਿਆ ਜਾਵੇਗਾ।
5. Occupants/ owner should apply for renewal of fire safety certificate one month prior to expiry of this certificate.


ਮਾਲਕ ਜਾਰੀ ਕੀਤੇ ਗਏ ਫਾਇਰ ਸੇਫਟੀ ਸਰਟੀਫਿਕੇਟ ਦੀ ਮਿਤੀ ਖਤਮ ਹੋਣ ਤੋਂ ਇੱਕ ਮਹੀਨਾ ਪਹਿਲਾਂ ਰੀਨੀਊ ਕਰਵਾਉਣ ਲਈ ਪਾਬੰਦ ਹੋਵੇਗਾ।


\* Above Details cannot be used as ownership proof.

ਉਪਰੋਕਤ ਦਰਸਾਈ ਗਈ ਜਾਣਕਾਰੀ ਨੂੰ ਮਾਲਕਾਨਾ ਦੇ ਸਬੂਤ ਵਜੋਂ ਨਹੀਂ ਵਰਤਿਆ ਜਾਵੇਗਾ।

\* This is digitaly created cerificate, no signatue are needed

ਇਹ ਡਿਜੀਟਲੀ (ਕੰਪਿਊਟਰਾਈਜ਼ਡ) ਤਿਆਰ ਕੀਤਾ ਗਿਆ ਸਰਟੀਫਿਕੇਟ ਹੈ, ਜਿਸ ਵਿੱਚ ਦਸਤਖਤ ਦੀ ਕੋਈ ਲੋੜ ਨਹੀਂ ਹੈ।

  
Head Teacher  
Mothers Dream Public School  
DHARAMPURA (Mansa)

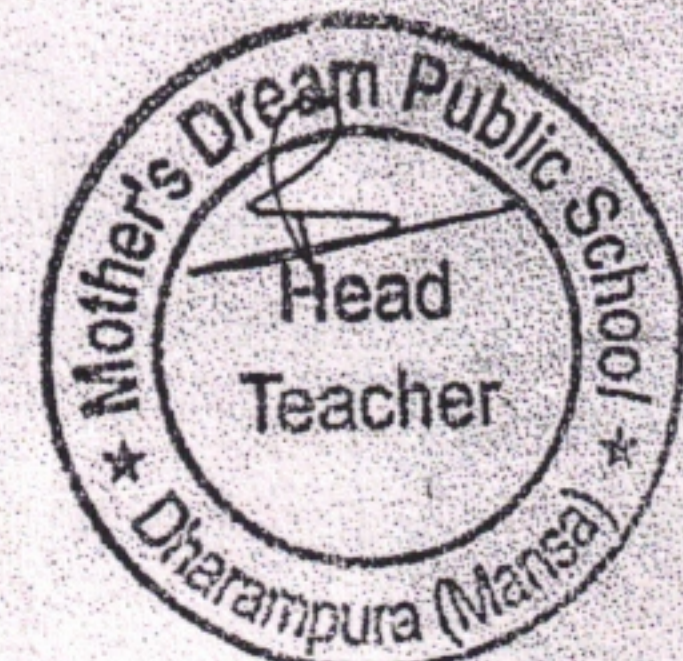

ਵੱਲ,

Head Teacher  
Mother's Dream Public School  
Dharampura (Mansa)


ਵਿਸ਼ਾ: ਬਿਲਡਿੰਗ ਸੇਫਟੀ ਸਰਟੀਫਿਕੇਟ ਜਾਰੀ ਕਰਨ ਸਬੰਧੀ। (ਸਾਲ 2024-25)

ਹਵਾਲਾ: ਆਪ ਦਾ ਚੈਫ ਨੰ. 189 ਮਿਤੀ 21-08-2024 ਦੇ ਸਬੰਧ ਵਿੱਚ।

ਤੁਹਾਡੇ ਸਕੂਲ ਬਿਲਡਿੰਗ ਦੀ ਉਪ ਮੰਡਲ ਇੰਜੀਨੀਅਰ ਦੇ ਦਫਤਰ ਵੱਲੋਂ ਵਿਜ਼ੁਅਲੀ ਇੰਸਪੈਕਸ਼ਨ ਕੀਤੀ ਗਈ ਅਤੇ ਉਹਨਾਂ ਦੀ ਰਿਪੋਰਟ/ਸਿਫਾਰਿਸ਼ ਅਨੁਸਾਰ ਨਿਮਨਲਿਖਤ ਨਿਰੀਖਣਾਂ ਅਤੇ ਸਰਤਾਂ ਅਧੀਨ ਸਾਲ 2024-25 ਦਾ ਸਕੂਲ ਬਿਲਡਿੰਗ ਸੇਫਟੀ ਸਰਟੀਫਿਕੇਟ ਮਿਤੀ 31-03-2025 ਤੱਕ ਜਾਰੀ ਕੀਤਾ ਜਾਂਦਾ ਹੈ:-

- 1) ਸ੍ਰੀ ਅਮਿਤ ਜਿੰਦਲ ਦੁਆਰਾ ਮਿਤੀ 05-08-2024 ਨੂੰ ਸਟਰੱਕਚਰ ਸੁਰੱਖਿਆ ਸਰਟੀਫਿਕੇਟ ਦਿੱਤਾ ਗਿਆ ਹੈ ਅਤੇ ਉਹਨਾਂ ਦੇ ਸਰਟੀਫਿਕੇਟ ਅਨੁਸਾਰ ਸਕੂਲ ਸੈਸ਼ਨ 2024-25 ਲਈ ਵਰਤੋਂ ਲਈ ਸੁਰੱਖਿਅਤ ਹੈ, ਪਰੰਤੂ ਇਸ ਸਕੂਲ ਦਾ ਨਿਰਮਾਣ ਇਸ ਵਿਭਾਗ ਵੱਲੋਂ ਨਹੀਂ ਕੀਤਾ ਗਿਆ ਹੈ, ਇਸ ਲਈ ਇਸ ਵਿਭਾਗ ਦੁਆਰਾ ਸਕੂਲ ਦੇ ਸਟਰੱਕਚਰ ਦੀ ਸੇਫਟੀ ਖਾਸ ਕਰਕੇ ਝੁਕਾਵਲ ਦੇ ਦ੍ਰਿਸ਼ਟੀਕੋਣ ਤੋਂ ਯਕੀਨੀ ਨਹੀਂ ਬਣਾਈ ਜਾ ਸਕਦੀ ਹੈ।
- 2) ਜੇਕਰ ਸਕੂਲ ਵੱਲੋਂ ਇਸ ਇਮਾਰਤ ਵਿੱਚ ਕੋਈ ਵਾਧਾ, ਤਬਦੀਲੀ, ਵਿਸਤਾਰ ਅਤੇ ਸੋਧ ਦੀ ਲੋੜ ਹੈ ਜਾਂ ਕੀਤੇ ਜਾਣੇ ਹਨ ਤਾਂ ਇਸ ਦਫਤਰ ਦੀ ਤੁਰੰਤ ਜਾਂਚ ਦਾ ਪ੍ਰਬੰਧ ਕੀਤਾ ਜਾਣਾ ਚਾਹੀਦਾ ਹੈ ਅਤੇ ਉਸ ਹਿੱਸੇ ਨੂੰ ਮੁਕੰਮਲ ਕਰਕੇ ਉਸ ਦਾ ਸੇਫਟੀ ਸਰਟੀਫਿਕੇਟ ਇਸ ਦਫਤਰ ਪਾਸੋਂ ਫਿਰ ਤੋਂ ਲਿਆ ਜਾਵੇ।
- 3) ਜੇਕਰ ਬਿਲਡਿੰਗ ਦੀਆਂ ਕੰਧਾਂ, ਨੀਹਾਂ ਅਤੇ ਛੱਤਾਂ ਕੁਦਰਤੀ ਆਫਤ ਜਾਂ ਕਿਸੇ ਹੋਰ ਕਾਰਨ ਕਰਕੇ ਬੇਠ ਜਾਣ ਤਾਂ ਇਸ ਸੂਰਤ ਵਿੱਚ ਸਕੂਲ ਵੱਲੋਂ ਇਸ ਦਫਤਰ ਨੂੰ ਤੁਰੰਤ ਬਿਲਡਿੰਗ ਦੀ ਹਾਲਤ ਬਾਰੇ ਸੂਚਿਤ ਕੀਤਾ ਜਾਵੇ ਅਤੇ ਨਿਰੀਖਣ ਕਰਵਾਉਣ ਉਪਰੰਤ ਹੀ ਬਿਲਡਿੰਗ ਨੂੰ ਵਰਤੋਂ ਵਿੱਚ ਲਿਆ ਜਾਵੇ।
- 4) ਸਬੰਧਤ ਵਿਭਾਗ ਤੋਂ ਵੱਖਰੇ ਤੌਰ ਤੇ ਫਾਇਰ ਸੇਫਟੀ ਅਤੇ ਬਿਜਲੀ ਸੇਫਟੀ ਸਰਟੀਫਿਕੇਟ ਪ੍ਰਾਪਤ ਕੀਤਾ ਜਾਵੇ।
- 5) ਸਕੂਲ ਬਿਲਡਿੰਗ ਦੀ ਸੇਫਟੀ ਨੂੰ ਮੁੱਖ ਰੱਖਦੇ ਹੋਏ ਬਿਲਡਿੰਗ ਦੀ ਰਿਪੇਅਰ ਕਰਵਾਉਣ ਦੀ ਜਿੰਮੇਵਾਰੀ ਸਕੂਲ ਪ੍ਰਬੰਧਨ ਦੀ ਹੈ। ਇਸ ਰਿਪੋਰਟ ਦੇ ਬਾਵਜੂਦ ਸਕੂਲ ਪ੍ਰਬੰਧਨ ਸਾਰੇ ਪੱਖਾਂ ਤੋਂ ਬਿਲਡਿੰਗ ਦੀ ਸੁਰੱਖਿਆ ਲਈ ਜਿੰਮੇਵਾਰ ਹੈ।
- 6) ਸਕੂਲ ਕੋਲ ਕਿਸੇ ਅਣਸੁਖਾਵੀਂ ਆਪਦਾ ਨਾਲ ਨਜਿੱਠਣ ਲਈ ਯੋਜਨਾ ਹੋਣੀ ਚਾਹੀਦੀ ਹੈ, ਜਿਸ ਵਿੱਚ ਐਮਰਜੈਂਸੀ ਦੌਰਾਨ ਬੱਚਿਆਂ ਨੂੰ ਬਿਲਡਿੰਗ ਵਿੱਚੋਂ ਸੁਰੱਖਿਅਤ ਬਾਹਰ ਕੱਢਣਾ ਅਤੇ ਸਬੰਧਤ ਵਿਭਾਗ ਨਾਲ ਤਾਲਮੇਲ ਕਰਨ ਦੀ ਯੋਜਨਾ ਹੋਣੀ ਚਾਹੀਦੀ ਹੈ। ਸਕੂਲ ਨੂੰ ਇਸ ਯੋਜਨਾ ਦੀ ਪ੍ਰਤਾਵਸੀਲਤਾ ਨੂੰ ਯਕੀਨੀ ਬਣਾਉਣ ਲਈ ਨਿਯਮਿਤ ਤੌਰ 'ਤੇ ਸਮੀਖਿਆ ਅਤੇ ਅੱਪਡੇਟ ਕਰਦੇ ਰਹਿਣਾ ਚਾਹੀਦਾ ਹੈ।
- 7) ਪੰਜਾਬ ਸਰਕਾਰ ਦੀਆਂ ਹਦਾਇਤਾਂ ਮੁਤਾਬਕ ਰੋਡ ਟੂ ਅਸੈਸ ਦੀ ਮੰਨਜੂਰੀ ਸਬੰਧਤ ਵਿਭਾਗ ਤੋਂ ਲੈਣ ਲਈ ਸਕੂਲ ਪ੍ਰਬੰਧਕ ਖੁਦ ਜਿੰਮੇਵਾਰ ਹੋਵੇਗਾ।
- 8) ਸਕੂਲ ਨੂੰ ਸਟਾਫ ਮੈਂਬਰਾਂ ਨੂੰ ਉਚਿਤ ਸੁਰੱਖਿਆ ਸਿਖਲਾਈ ਪ੍ਰਦਾਨ ਕਰਨੀ ਚਾਹੀਦੀ ਹੈ, ਜਿਸ ਵਿੱਚ ਐਮਰਜੈਂਸੀ, ਫਸਟ ਏਡ ਅਤੇ ਨਿਕਾਸੀ ਪ੍ਰੋਟੋਕੋਲ ਨੂੰ ਸੰਭਾਲਣ ਦੀਆਂ ਪ੍ਰਕਿਰਿਆਵਾਂ ਵੀ ਸ਼ਾਮਲ ਹਨ।
- 9) ਸਕੂਲ ਦੇ ਕਵਰਡ ਏਰੀਏ ਦੇ ਹਿਸਾਬ ਨਾਲ ਜੀ.ਆਰ ਨੰ. 2843951 ਮਿਤੀ: 25/09/2024 ਰਾਹੀਂ ਦਸ ਹਜ਼ਾਰ ਰੁਪਏ (10,000/-) ਬਿਲਡਿੰਗ ਨਿਰੀਖਣ ਫੀਸ ਵਜੋਂ ਪ੍ਰਾਪਤ ਕੀਤੇ।
- 10) ਇਹ ਰਿਪੋਰਟ ਕਾਨੂੰਨੀ ਉਦੇਸ਼ ਲਈ ਵੈਲਿਡ ਨਹੀਂ ਹੈ।


ਨੱਥੀ: ਨਕਸ਼ਾ

  
ਕਾਰਜਕਾਰੀ ਇੰਜੀਨੀਅਰ,  
ਪ੍ਰਾਤਕ ਮੰਡਲ ਭ ਤੇ ਮ ਸਾਖਾ,  
ਮਾਨਸਾ


ਪਿੱਠ ਅੰਕਣ ਨੰ.

ਮਿਤੀ

ਉਪਰੋਕਤ ਦਾ ਉਤਾਰਾ ਉਪ ਮੰਡਲ ਇੰਜੀਨੀਅਰ, ਪ੍ਰਾਤਕ ਉਪ ਮੰਡਲ ਬੁਢਲਾਡਾ ਨੂੰ ਉਹਨਾਂ ਦੇ ਪੱਤਰ ਨੰ. 384 ਮਿਤੀ 25/09/2024 ਦੇ ਸਬੰਧ ਵਿੱਚ ਭੇਜ ਕੇ ਲਿਖਿਆ ਜਾਂਦਾ ਹੈ ਕਿ ਆਪ ਦੀ ਸਿਫਾਰਿਸ਼ ਨੂੰ ਮੁੱਖ ਰੱਖਦੇ ਹੋਏ ਉਕਤ ਸਕੂਲ ਨੂੰ ਬਿਲਡਿੰਗ ਸੇਫਟੀ ਸਰਟੀਫਿਕੇਟ ਜਾਰੀ ਕੀਤਾ ਜਾਂਦਾ ਹੈ।

  
Head Teacher  
Mothers Dream Public School  
DHARAMPURA (Mansa)

ਕਾਰਜਕਾਰੀ ਇੰਜੀਨੀਅਰ,  
ਪ੍ਰਾਤਕ ਮੰਡਲ ਭ ਤੇ ਮ ਸਾਖਾ,  
ਮਾਨਸਾ

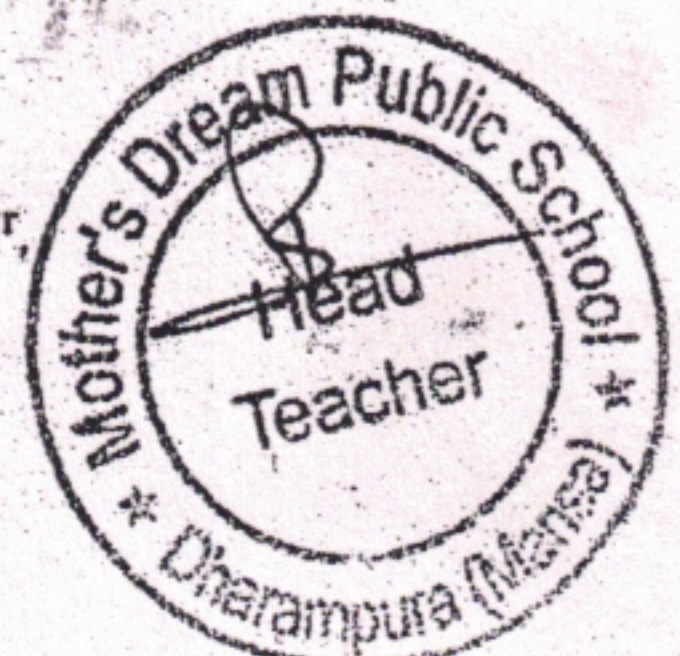

## Lovepreet Singh

(B.Tech Civil Engg. & Designer)  
Estimator, Valuer, Maps &  
House Loan Cases etc.  
Licence No. NPB1920  
Ref.No.

Ph.No. :01652-254582  
Cell No. : 94171-06882  
C/o.Gill Architect  
Budhlada Ratia Road  
Boha Distt.Mansa  
Dated 25-04-2025

## BUILDING SAFETY CERTIFICATE

This is certified that I have inspected the building of Mother's Dream Public School Village Dharanpura Teh.Budhlada Distt. Mansa . The building is structurally safe and sound . Its Specifications are as per map . It is safe from all angles for the Year 2025- 2026. It has proper drainage arrangements.Its roofs are not leaking . There are not any structural cracks in the building . Good material have been used in the construction of above building.




  
Head Teacher  
Mothers Dream Public School  
DHARAMPURA (Mansa)

**BUILDING PLAN FOR MOTHER DREAM PUBLIC SCH. (10-2 level) VILLAGE - DHARMPURA TEH- BUDHLADA MANSO OWNED BY(SITTO DEVI W/O JAGAR AND PARK DEVI W/O SWEAK RAM)**


GROUND FLOOR EXISTING COVERED AREA = 3416.32 Sq Ft  
 COVERED AREA EXISTING GROUND FLOOR = 6821.01 Sq Ft  
 TOILET BLOCKS COVERED AREA EXISTING = 429.20 Sq Ft  
 COVERED AREA EXISTING FIRST FLOOR = 6716.21 Sq Ft  
 TOTAL EXISTING COVERED AREA = 17384.83 Sq Ft

**JOINERY DETAIL**  
 D1 = 8'-0" X 7'-6"  
 D2 = 5'-0" X 7'-6"  
 D3 = 4'-0" X 7'-6"  
 D4 = 3'-6" X 7'-6"  
 D5 = 3'-6" X 7'-6"  
 D6 = 3'-0" X 7'-6"  
 D7 = 2'-6" X 7'-6"  
 D8 = 2'-3" X 7'-6"  
 W = 8'-0" X 5'-0"  
 W1 = 6'-0" X 5'-0"  
 W2 = 2'-0" X 5'-0"  
 W3 = 4'-0" X 5'-0"  
 GW = 15'-0" X 5'-0"  
 GW1 = 5'-0" X 5'-0"  
 V1 = 5'-0" X 2'-6"  
 V2 = 4'-0" X 2'-6"  
 V3 = 2'-6" X 2'-6"

**FIRST FLOOR AREA**  
 1. 13'-0" x 30'-0" = 2344.5 Sq Ft  
 2. 19'-0" x 51'-2" = 2955.8 Sq Ft  
 3. 13'-10" x 19'-4" = 267.9 Sq Ft  
 4. 12'-0" x 8'-0" = 96.0 Sq Ft  
**TOTAL EXISTING FIRST FLOOR = 4004.2 Sq Ft**  
**PROPOSED AREA AT FIRST FLOOR**  
 5. 30'-0" x 20'-10" = 610.0 Sq Ft  
**TOTAL FIRST FLOOR = 7:59.03 Sq Ft**  
**Proposed Open Ramp Area**  
 6. 6'-0" x 6'-2" = 36.96 Sq Ft (From P.A.R. PROPOSED)  
 7. 6'-0" x 6'-2" = 36.96 Sq Ft (From P.A.R. PROPOSED)  
 8. 6'-0" x 6'-2" = 36.96 Sq Ft (From P.A.R. PROPOSED)  
 9. 6'-0" x 6'-2" = 36.96 Sq Ft (From P.A.R. PROPOSED)  
 10. 6'-0" x 6'-2" = 36.96 Sq Ft (From P.A.R. PROPOSED)  
 11. 6'-0" x 6'-2" = 36.96 Sq Ft (From P.A.R. PROPOSED)  
**Total Ramp Area = 210.84 Sq Ft (From P.A.R. PROPOSED)**  
**TOTAL FIRST FLOOR = 8:62.43 Sq Ft**

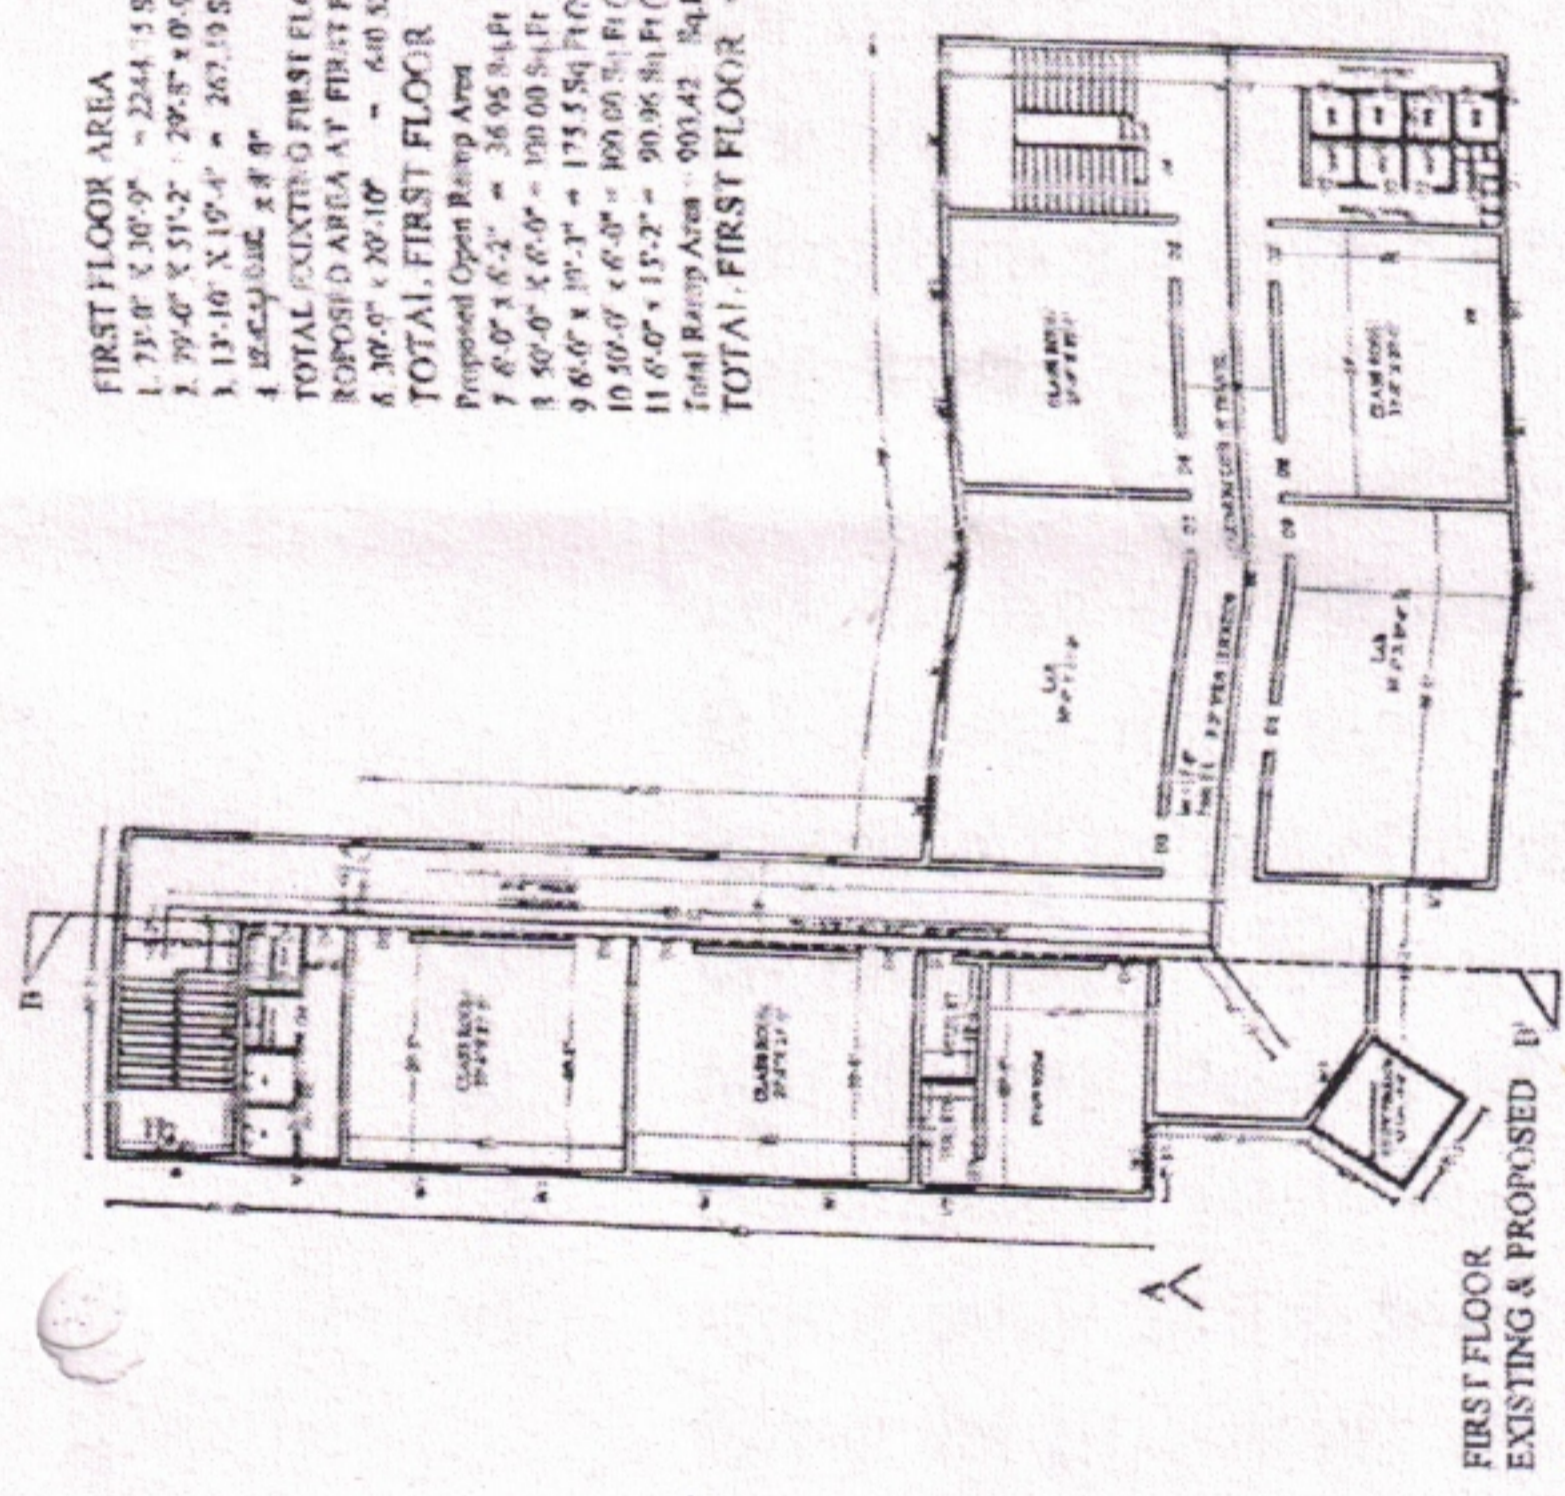


FIRST FLOOR EXISTING & PROPOSED


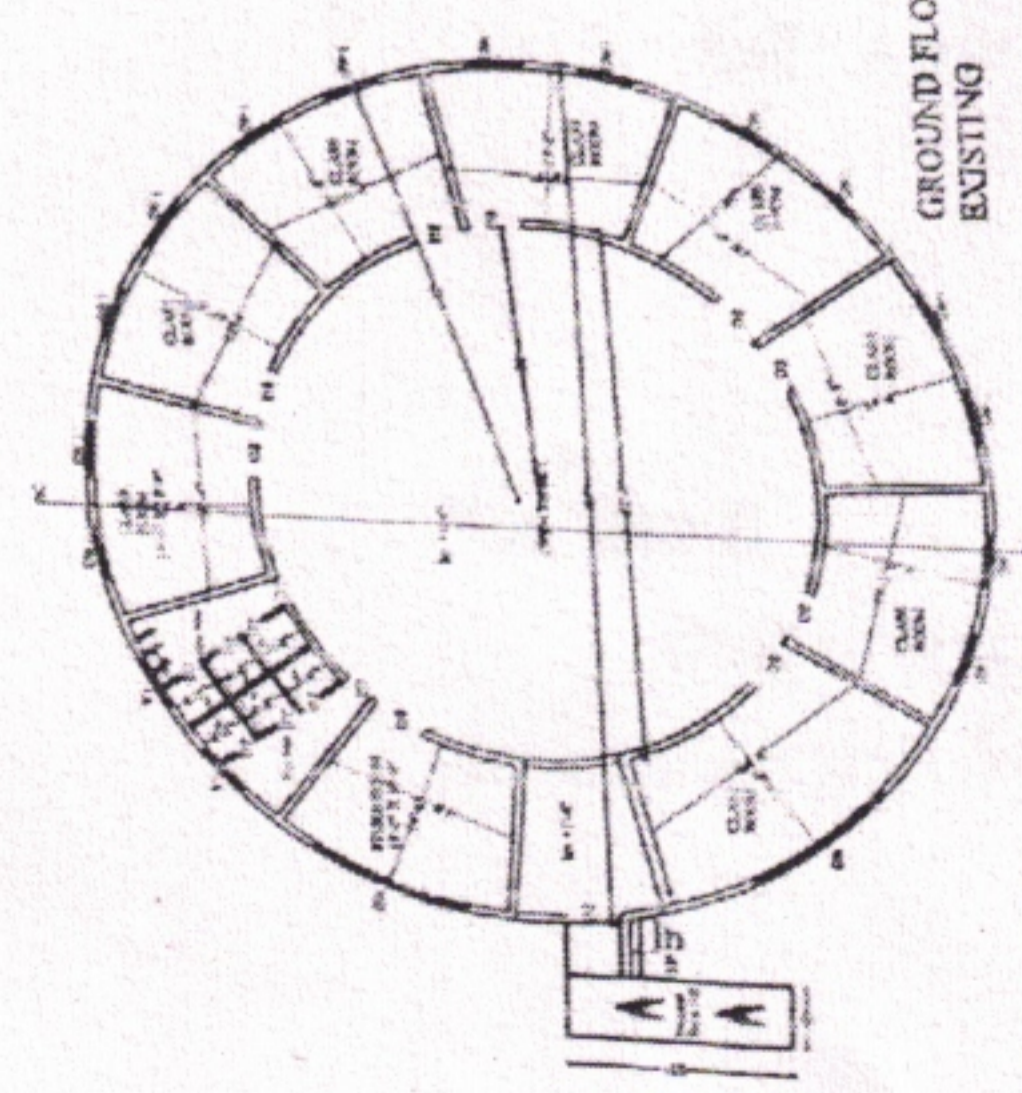


GROUND FLOOR EXISTING


EXISTING GROUND FLOOR AREA (POCKET -1)  
 1. 3.14 x (12 x 42) = 3.14 x (26 x 26)  
 = 3416.32 Sq Ft  
**TOTAL GROUND FLOOR = 3416.32 Sq Ft**

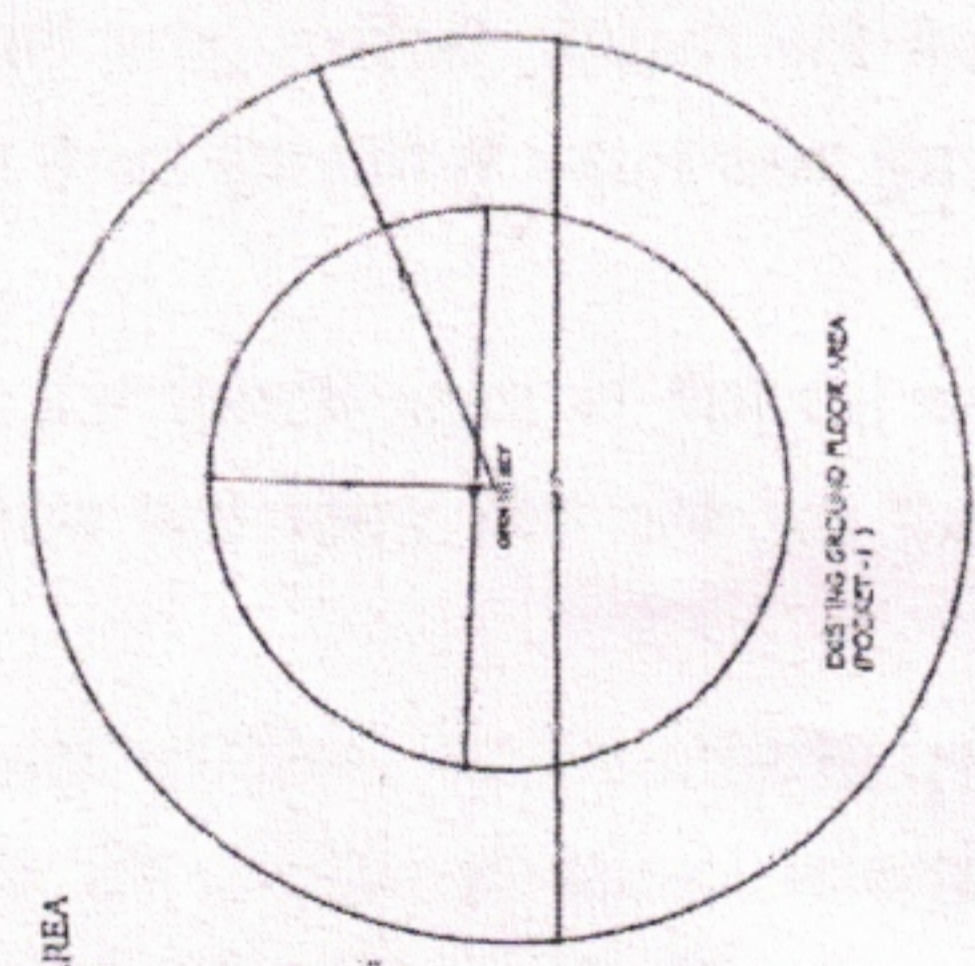

OWNER

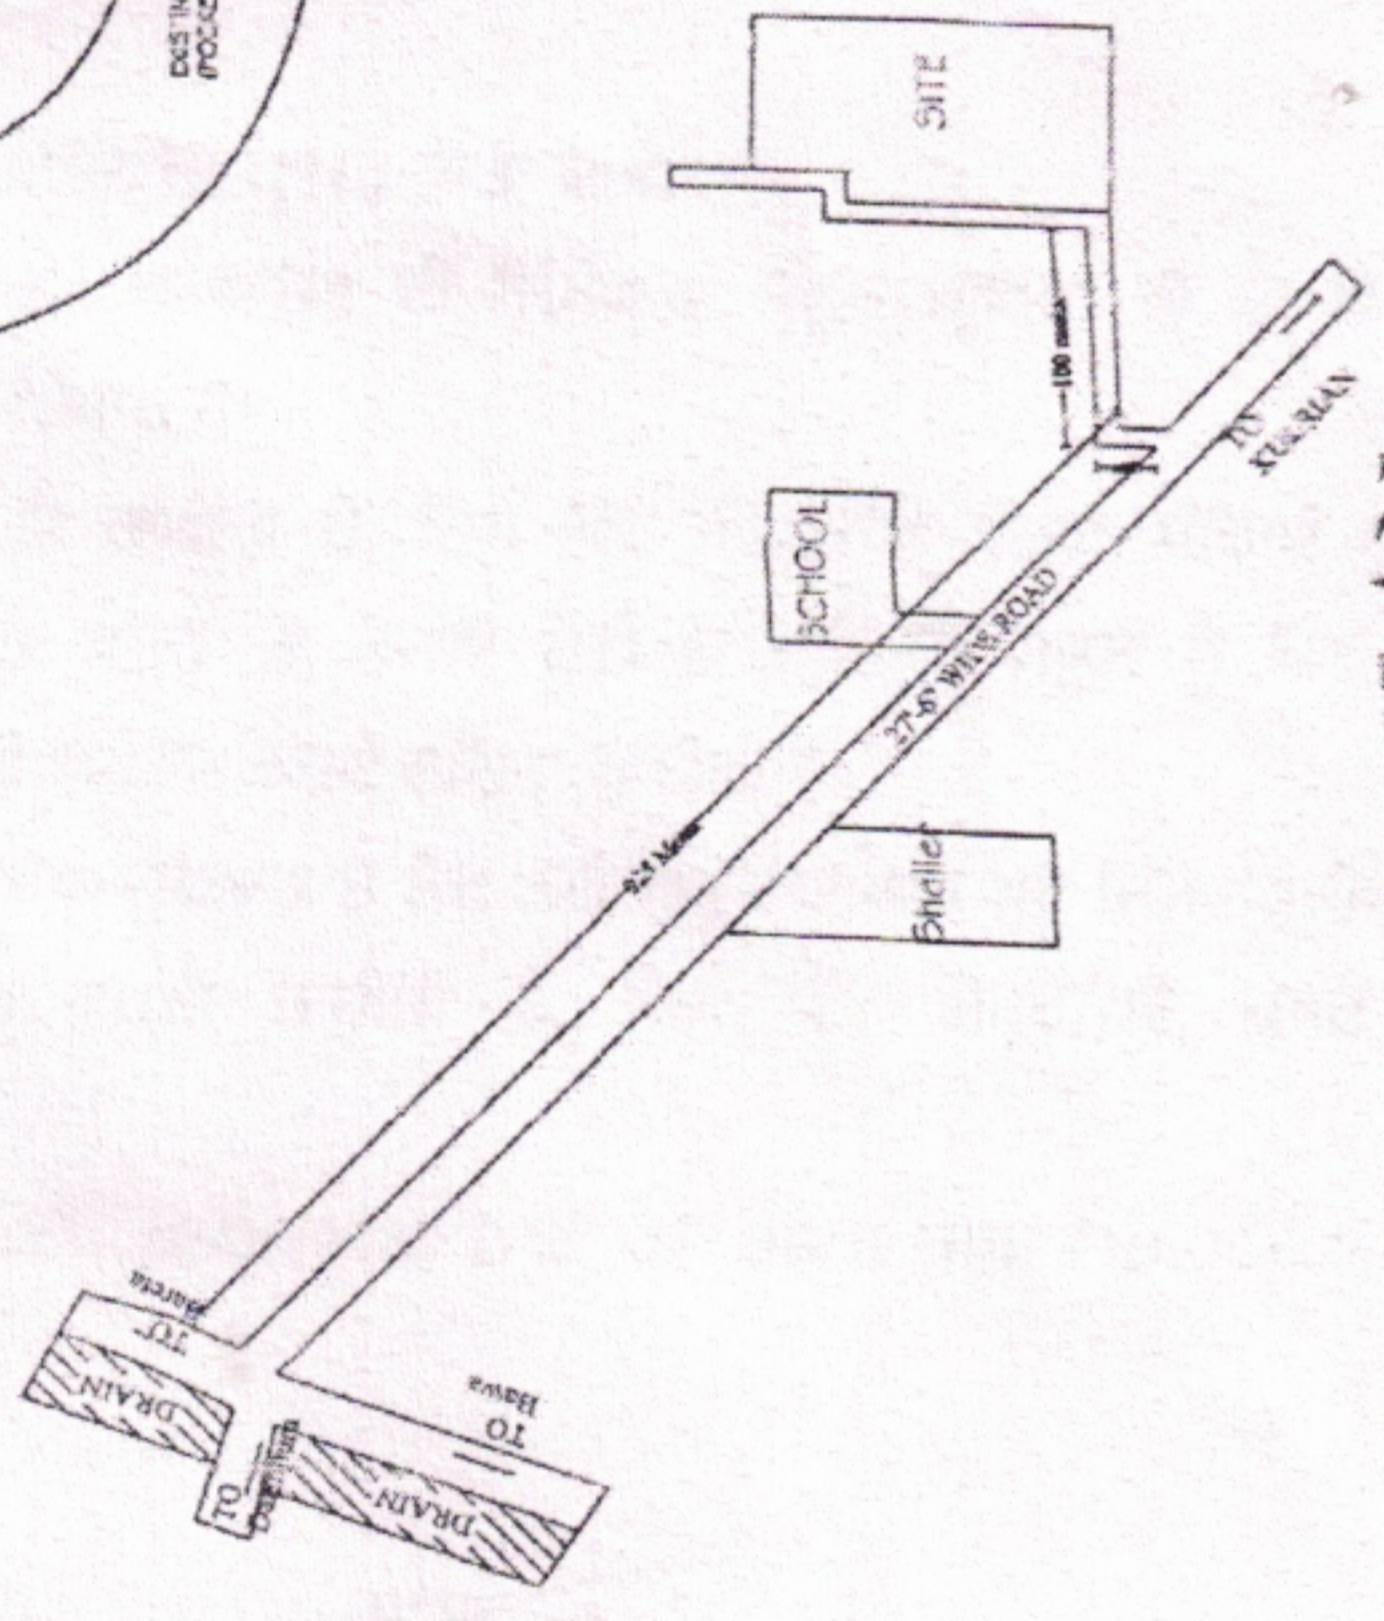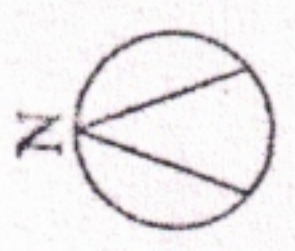


**LOCATION PLAN**

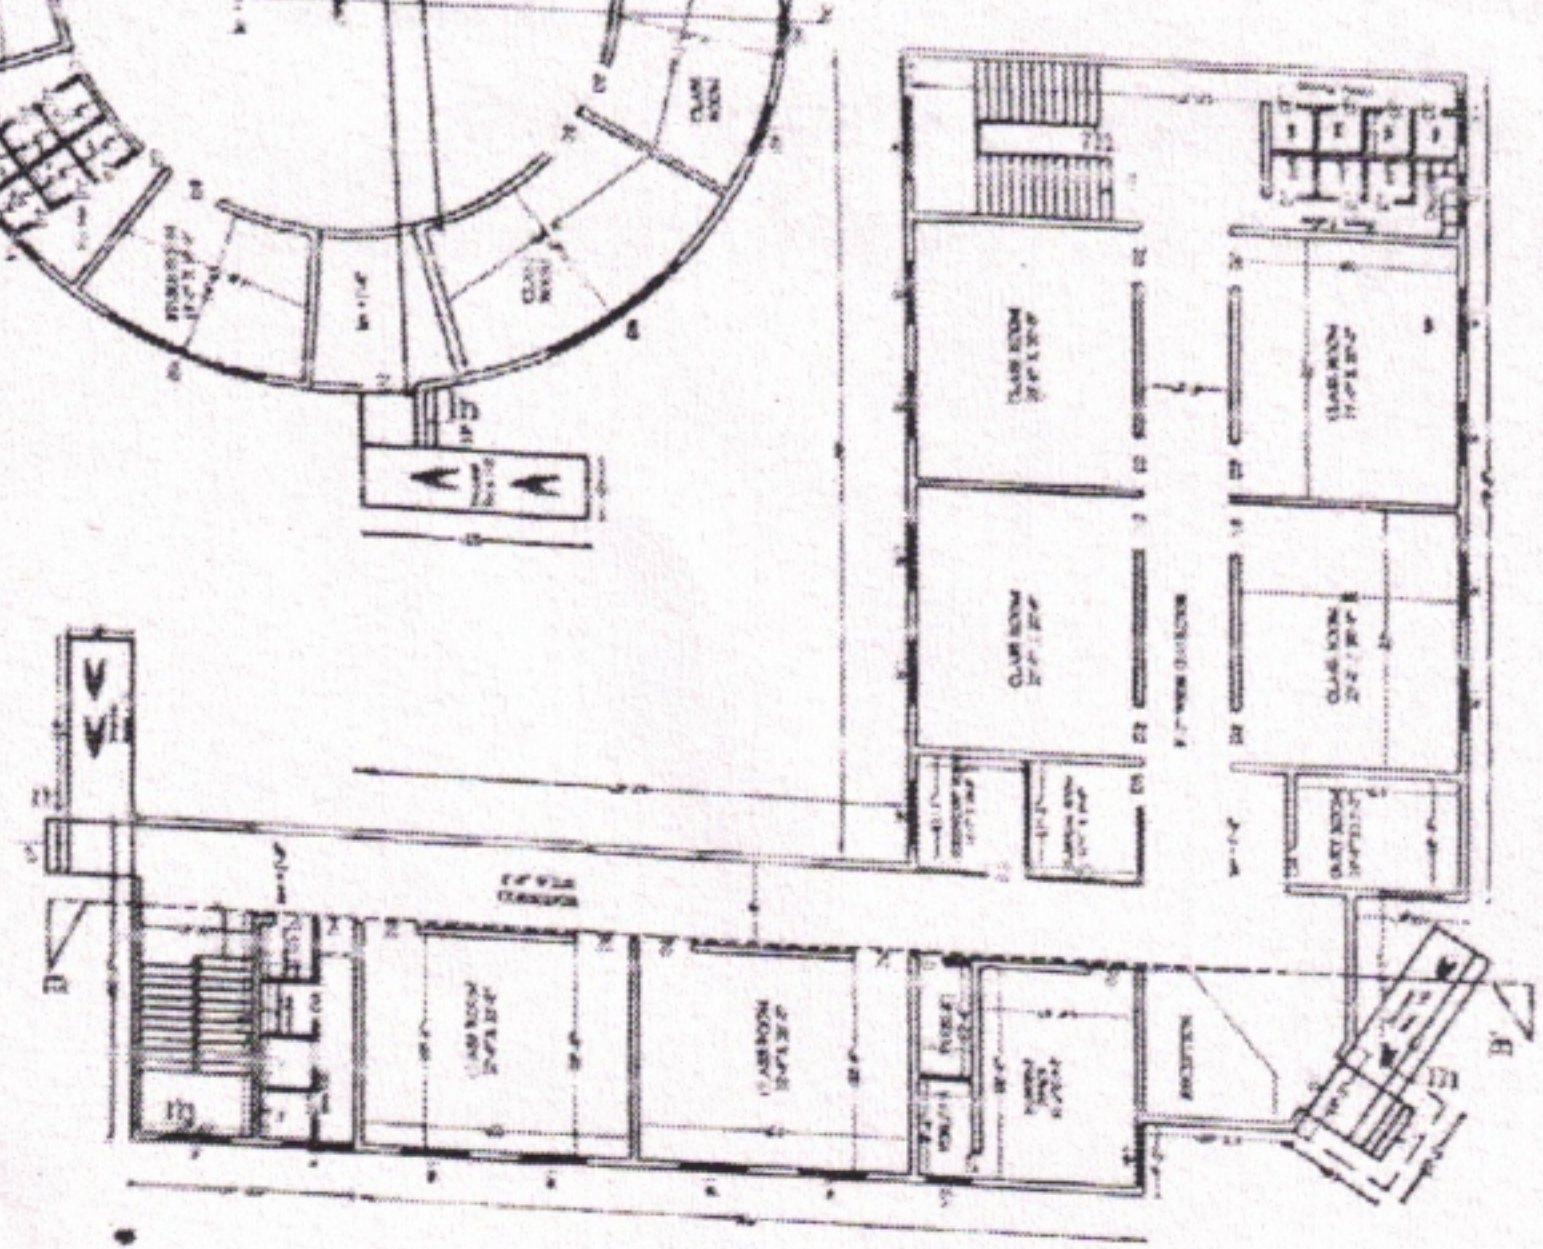

GROUND FLOOR EXISTING & PROPOSED

**EXISTING GROUND**  
 TOILET BLOCK  
 1. 11'-6" x 20'-10" = 239.54 Sq Ft  
 2. 11'-6" x 16'-6" = 189.75 Sq Ft  
**TOTAL GROUND FLOOR = 429.29 Sq Ft**

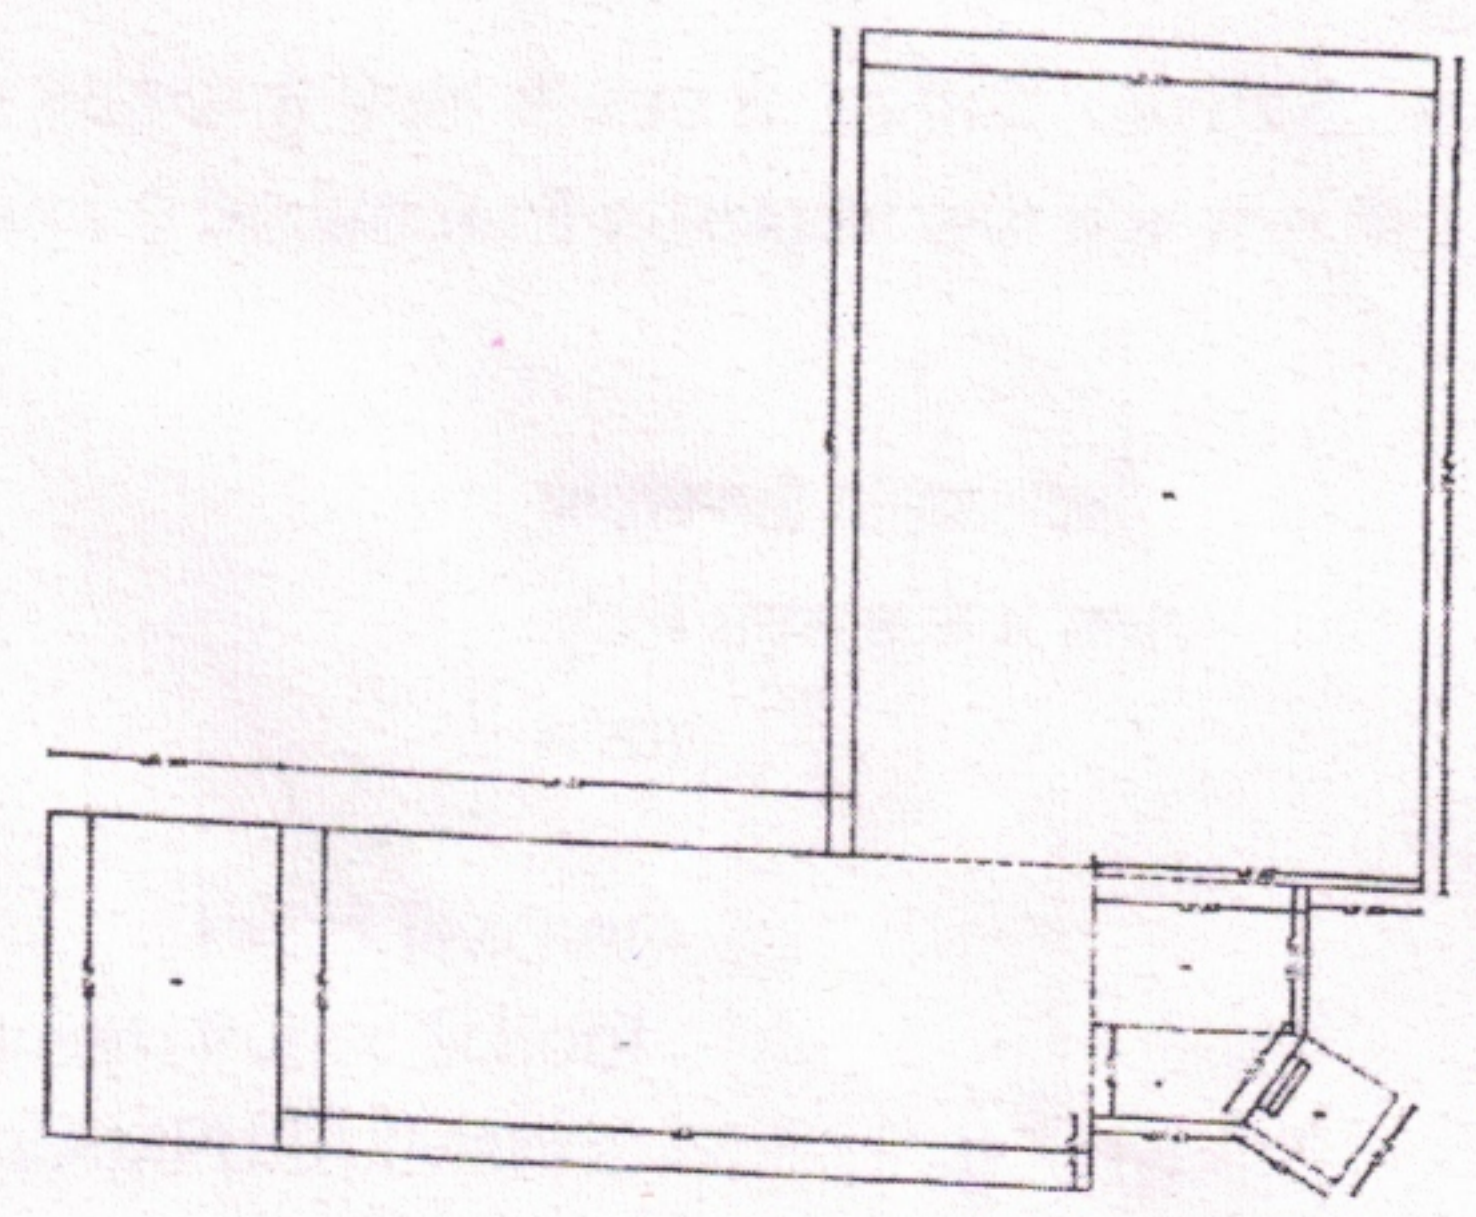

AREA REFERENCE PLAN

*Rajni*  
 Sub Division Engineer,  
 Provl Sub Diva. PWD B&R  
 Budhlada.



*Architect's Signature*  
**ARCHITECT**

ARCHITECT  
 (Name in Hindi)  
 Mobile No. 94171-06882

*Head Teacher's Signature*  
**Head Teacher**  
 Mothers Dream Public School